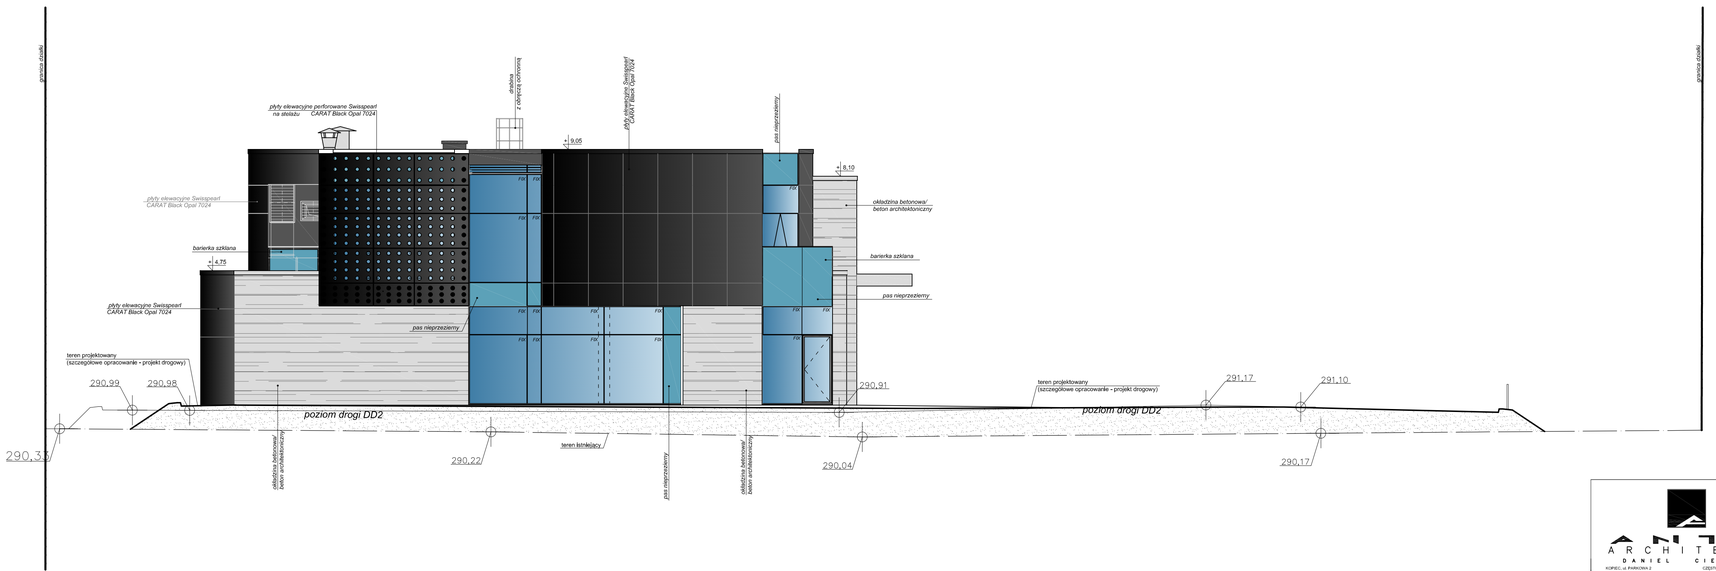

ARCHITEKCI
DANIEL CIEŚLIK
KOPEĆ, UL. PARKOWA 2 CZĘSTOCHOWA ul. SEJMOWA 1A
www.ARCHITEKCIDANIEL.PL tel. 502779927

PROJEKT BUDOWLANY
BUDOWA BUDYNKU BIUROWO-HANDLOWO-
-SOCJALNO-PRODUKCYJNO-MAGAZYNOWEGO

Bielawa, powiat dzierżoniowski
dz. nr ewid. 13203

ELEWACJA ZACHODNIA

OPRACOWAŁ	mgr Inż.arch. Daniel CIEŚLIK		
PROJEKTOWAŁA	mgr Inż.arch. Wanda NIEWIEBIDZKA-TOKARZ	UPRAWNIENIA BUDOWLANE	WLKP/0511/476/09
SPRAWDZIŁ	mgr Inż. arch. Hubert Wąsek		MPOŚ-I /000 / 2006
RYSUNEK NR	SKALA	FORMAT	DATA
12	1:100		sierpień 2014