granica działki

granica działki

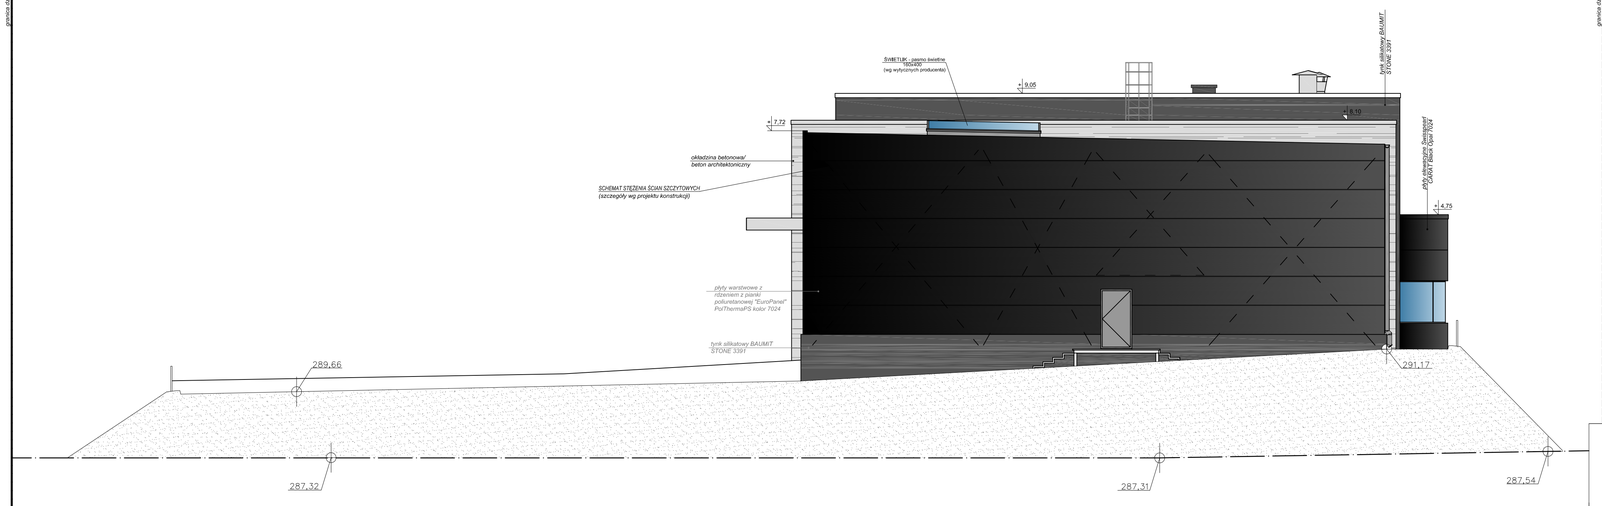

ARCHITEKCI
DANIEL CIESLIK

KOPEĆ ul. PAWOWA 3
www.ARCHITEKCI.PL

CZĘSTOCHOWA ul. SŁOWIAŃSKA 14
tel. 602779027

PROJEKT BUDOWLANY
BUDOWA BUDYNKU BIUROWO-HANDLOWO-
-SOCJALNO-PRODUKCYJNO-MAGAZYNOWEGO

Bielawa, powiat dzierżoniowski
dz. nr ewid. 13203

ELEWACJA WSCHODNIA

OPRACOWAŁ	mgr inż.arch. Daniel CIEŚLIK		
PROJEKTOWAŁA	mgr inż.arch. Wanda KIERSNOWSKA-TOKARZ	UAN/WŁ/3951/14/00	
SPRAWDZIŁ	mgr inż. arch. Hubert Wąsek	MPOIA.I.1000.I.2006	

STRONA NR	SKALA	FORMAT	DATA
11	1:100		sierpień 2014