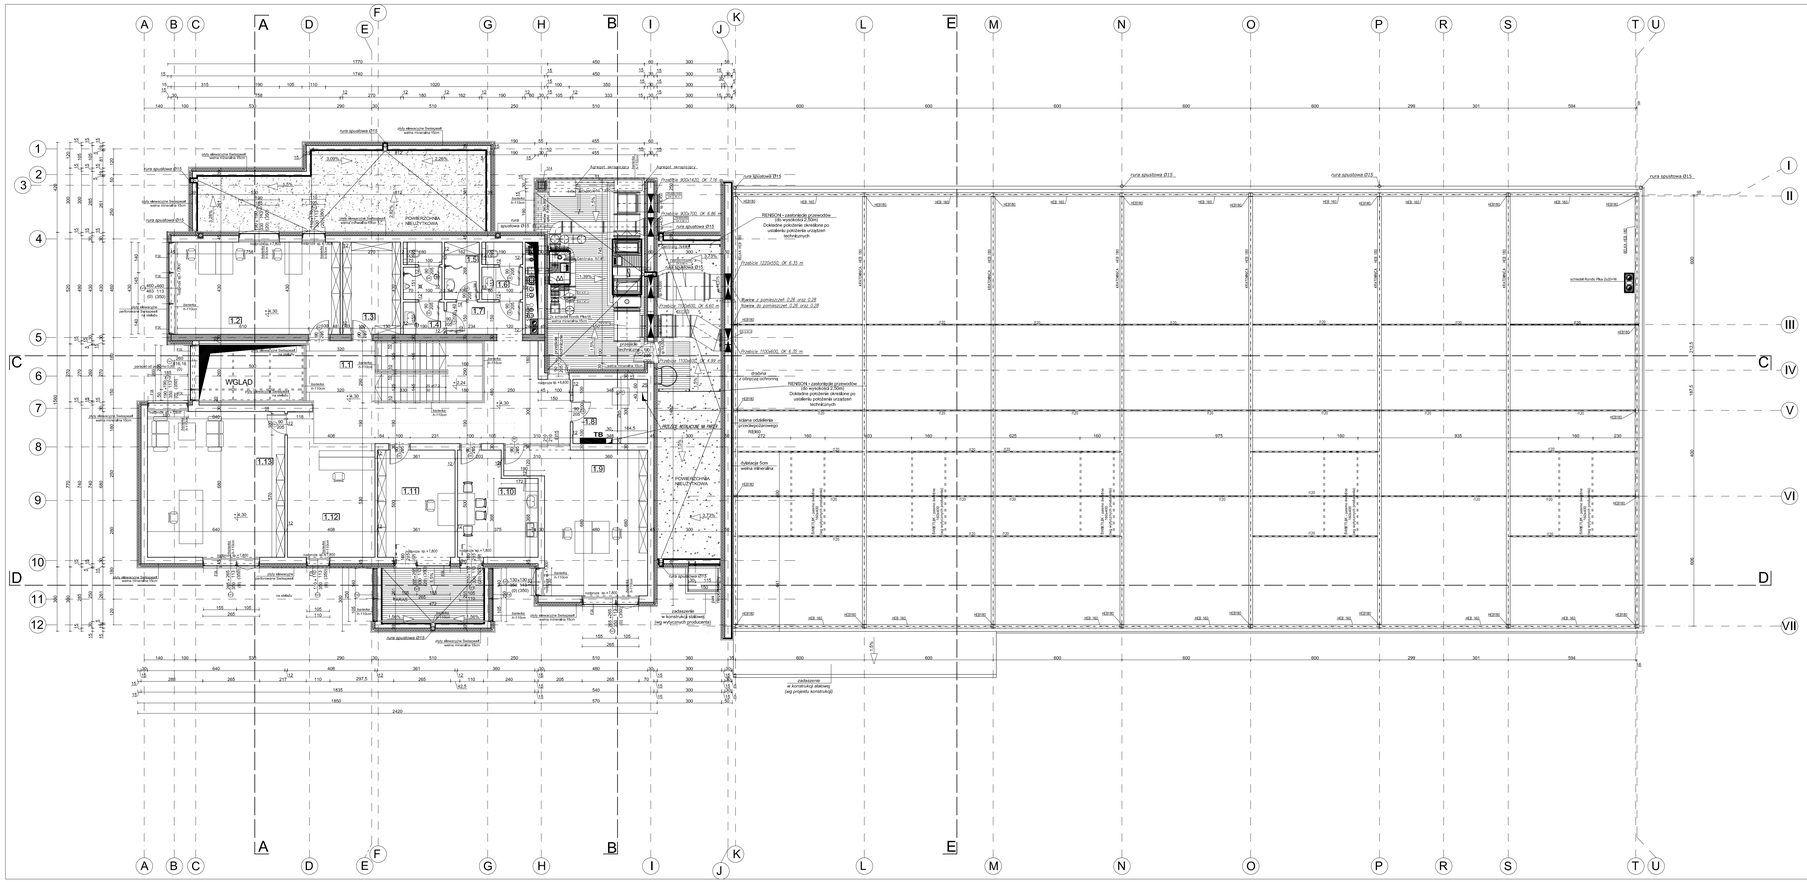
WEJŚCIE BOCZNE W PASIE
WEJŚCIE GŁÓWNE W PASIE