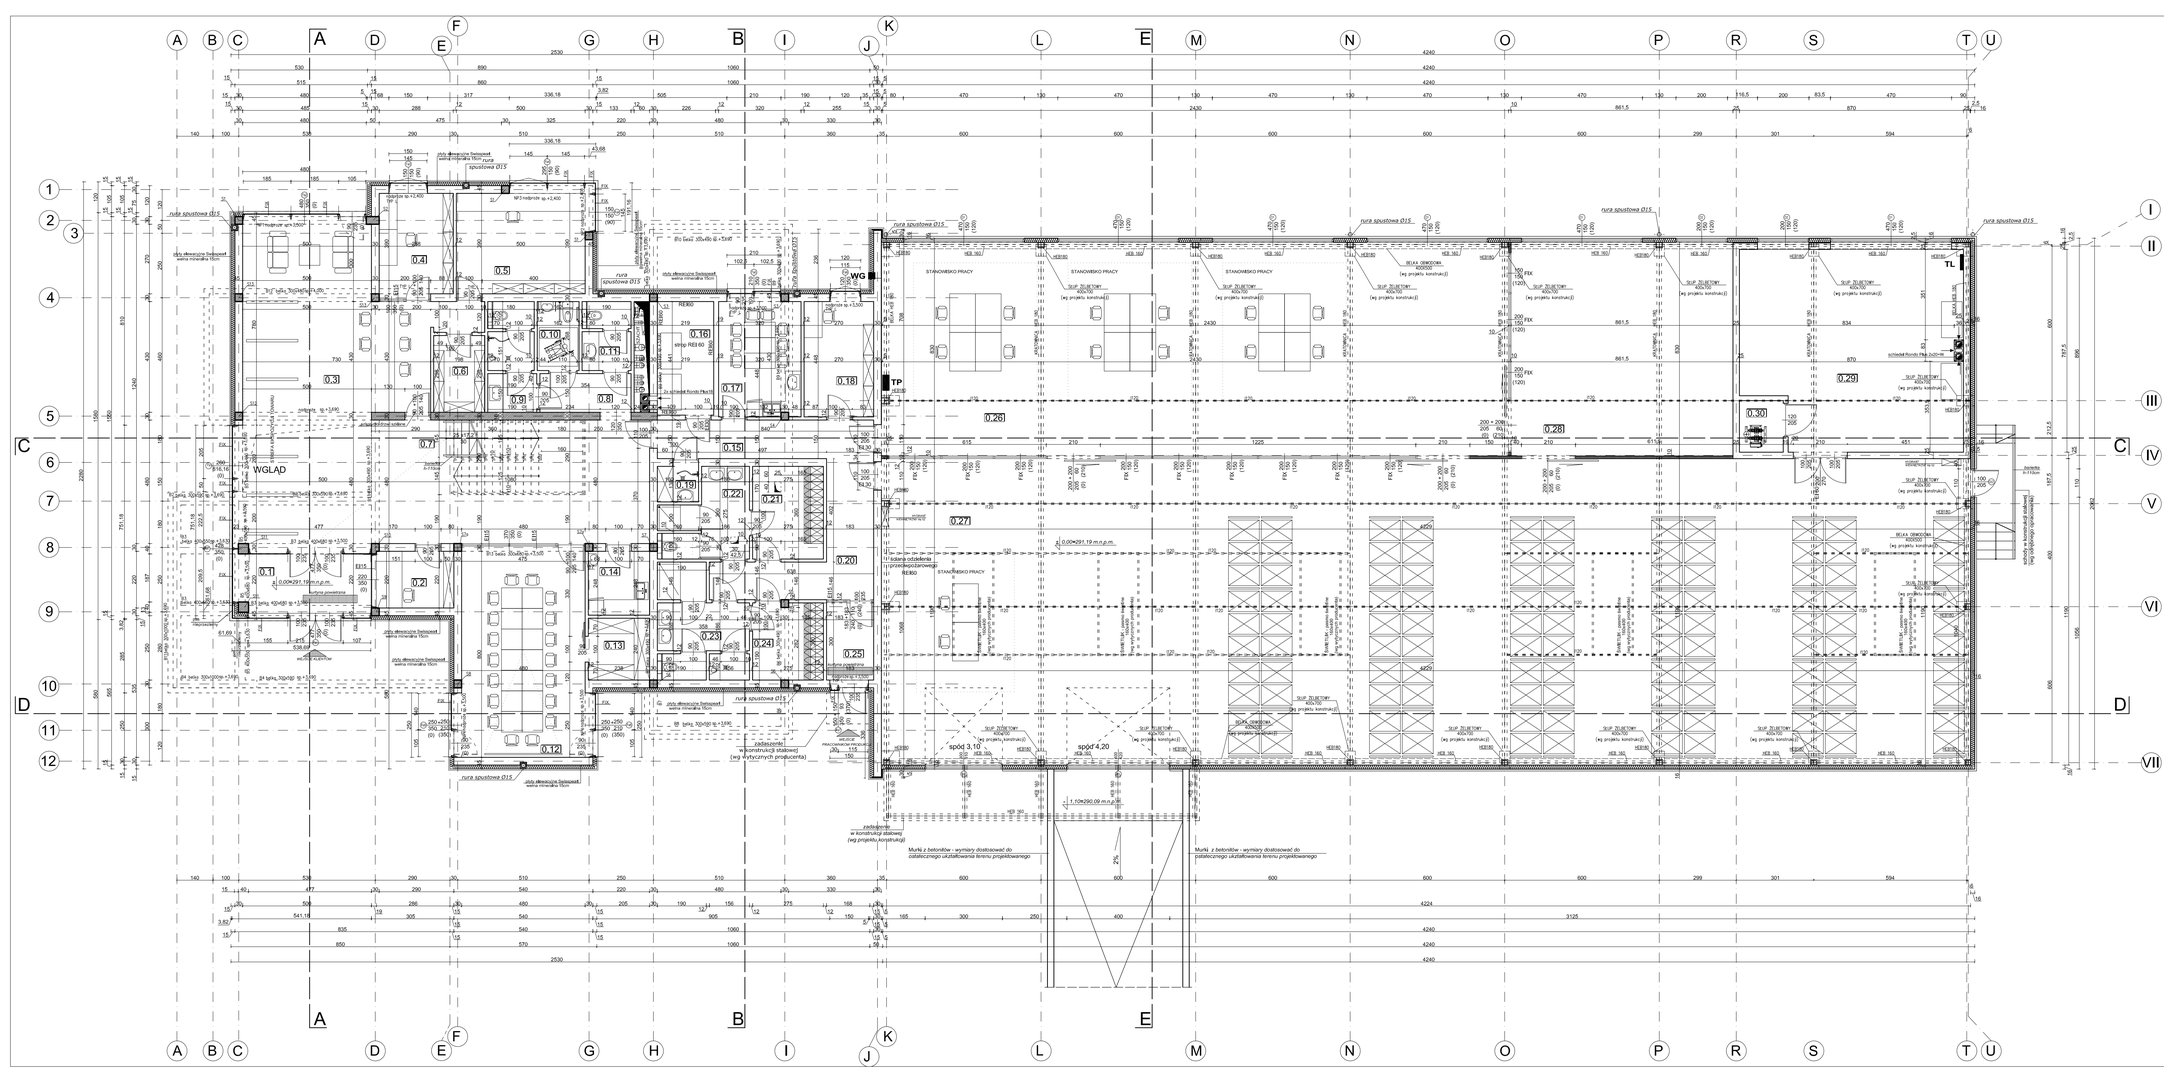

L.P.	POMIESZCZENIE	PDW. M ²
	CZĘŚĆ BIUROWO-HANDLOWA	
0.1	WIATROŁAP płytki ceramiczne	11,00
0.2	PORTIERNIA/ OCHRONA płytki ceramiczne	6,82
0.3	SALA SPRZEDAŻY płytki ceram./wykł. dywanowa	74,50
0.4	BIURO DZIAŁU HANDLOWEGO wykładzina dywanowa	11,23
0.5	SERWIS wykładzina dywanowa	19,50
0.6	ARCHIWUM PODRĘCZNE płytki ceramiczne	5,90
0.7	KOMUNIKACJA płytki ceramiczne	36,58
0.8	KOMUNIKACJA płytki ceramiczne	5,31
0.9	WC MĘSKI płytki ceramiczne	7,45
0.10	WC DLA NIEPEŁNOSPRAWNYCH płytki ceramiczne	4,34
0.11	WC DAMSKI płytki ceramiczne	4,86
0.12	SALA KONFERENCYJNA wykładzina dywanowa	38,40
0.13	ZAPLECZE SALI KONFERENCYJNEJ płytki ceramiczne	5,71
0.14	ANEKS KUCHENNY płytki ceramiczne	5,90
	RAZEM	237,5
	CZĘŚĆ SOCJALNA	
0.15	KOMUNIKACJA płytki ceramiczne	9,85
0.16	KOTŁOWNIA płytki ceramiczne	9,66
0.17	JADALNIA płytki ceramiczne	14,33
0.18	BIURO płytki ceramiczne	12,09
0.19	POM. PORZĄDKOWE płytki ceramiczne	2,20
0.20	KOMUNIKACJA płytki ceramiczne	19,41
0.21	SZATNIA DAMSKA płytki ceramiczne	9,90
0.22	POM. HIG. SANIT. DAMSKIE płytki ceramiczne	9,89
0.23	POM. HIG. SANIT. MĘSKIE płytki ceramiczne	12,94
0.24	SZATNIA MĘSKA płytki ceramiczne	8,19
0.25	WIATROŁAP płytki ceramiczne	6,67
	RAZEM	115,13
	CZĘŚĆ PRODUKCYJNO-MAGAZYNOWA	
0.26	HALA PRODUKCYJNA posadzka przemysłowa antyelektrostatyczna	201,31
0.27	MAGAZYN posadzka przemysłowa	501,92
0.28	PAKOWALNIA posadzka przemysłowa	71,45
0.29	LABORATORIUM posadzka przemysłowa	64,07
0.30	POMIESZCZENIE HYDROFORU posadzka przemysłowa	3,40
	RAZEM	842,15

ELEMENTY ŻELBETOWE

ŚCIANY MUROWANE

PŁYTY WARSTWOWE Z RDZENIEM Z PIANKI POLIURETANOWEJ "EUROPANEL" PolThermaPS

UWAGA 1.
ROZPATRYWAĆ Z PROJEKTEM KONSTRUKCYJNYM ORAZ PROJEKTAMI BRANŻOWYMI.
W PRZYPADKU WYSTĄPIENIA JAKICHKOLWIEK WĄTPLIWOŚCI NALEŻY BEZZWŁOCZNIE ZAWIADOMIĆ PROJEKTANTA CZĘŚCI ARCHITEKTONICZNEJ, KONSTRUKCYJNEJ PROJEKTU BUDOWLANEGO.

UWAGA 2.
REALIZACJE WSZYSTKICH ROZWIĄZAŃ SYSTEMOWYCH PRZYJĘTYCH W PRZEDMIOTOWYM OPRACOWANIU: ŚCIAN (okładziny wewnętrzne, zewnętrzne), STOLARKI (wewnętrznej i zewnętrznej), DACHU (pokrycie), SYSTEMU ODWODNIENIA, ZABEZPIECZEŃ P. POŻ. (okładziny), OŚWIETLENIA (wewnętrznego i zewnętrznego), OKŁADZIN (zewnętrznych i wewnętrznych, ścian, podłogi, sufity i elewacja) I INNYCH I WEDŁUG DOKUMENTACJI WYKONAWCZEJ PRODUCENTA NA PODSTAWIE DYSPOZYCJI PODANEJ W NINIEJSZEJ DOKUMENTACJI.

UWAGA 3.
WSZYSTKIE ŚCIANKI DZIAŁOWE MUROWANE 12 cm, ALTERNATYWNIE JAKO ŚCIANKI 2xGK NA RUSZCIE METALOWYM Z WYPEŁNIENIEM WEWNĘTRZNYM Z WEŁNY MINERALNEJ (według odrębnego opracowania).

UWAGA 4.
SUFITY PODWIESZANE TYPU "ARMSTRONG" - MONTAŻ WEDŁUG WYTYCZNYCH PRODUCENTA , KOLOR WEDŁUG ODRĘBNEGO OPRACOWANIA ARANŻACJI WNĘTRZ LUB Z PŁYT G.-K.

UWAGA 5.
SPADKI NA DACHU PŁASKIM BUDYNKU SOCJALNO-BIUROWEGO min.1,5%, HALI PRODUKCYJNO-MAGAZYNOWEJ - min. 2%

UWAGA 6.
MURKI PRZY DOKU - MUROWANE Z BETONITÓW. NALEŻY DOSTOSOWAĆ DO OSTATECZNEGO UKSZTAŁTOWANIA TERENU (wg projektu drogowego)

UWAGA 7.
SCHODY ZEWNĘTRZNE PRZY HALI - STALOWE, WG ODRĘBNEGO OPRACOWANIA, DOSTOSOWANE DO OSTATECZNEGO UKSZTAŁTOWANIA TERENU (wg projektu drogowego)

UWAGA 8.
ZASTOSOWAĆ RYNNY I RURY SPUSTOWE OGRZEWANE
RURY SPUSTOWE BUDYNKU BIUROWO-SOCJALNEGO - UKRYTE W ELEWACJI BUDYNKU

UWAGA 9.
WENTYLACJA - ZGODNIE Z PROJEKTEM BRANŻY SANITARNEJ.

UWAGA10.
BIELKI DOCIEPLONE NA ZEWNĄTRZ PIANKĄ POLIURETANOWĄ gr. 10cm.

UWAGA 11.
GRUNT NASYPYWANY POD WARSTWY PODŁOGOWE NALEŻY ODPOWIEDNIO ZAGĘŚCIĆ . (0,98 w skali Proctora)

UWAGA 12.
KLASA ODPORNOŚCI POŻAROWEJ POSZCZEGÓLNYCH ELEMENTÓW BUDYNKU ORAZ PRZEBIĆ PRZEZ STROPY I ŚCIANY ODDZIELENIA P.POŻ. ZWERYFIKOWAĆ W OPRACOWANYCH WARUNKACH OCHRONY P.POŻ.

ARCHITEKCI
DANIEL CIEŚLIK
KOPEĆ 14, PIANÓWKA 2
TEL. 606 277 000, 606 277 111
CZŁONKOWIE OIA SZKOCKIEGO W SZCZYRKU

PROJEKT BUDOWLANY
BUDOWA BUDYNKU BIUROWO-HANDLOWO-SOCJALNO-PRODUKCYJNO-MAGAZYNOWEGO

Bielowa, powiat dąbrowski
dz. nr ewid. 1320/3

RZUT PARTERU

OPRACOWAŁ:	mgr inż.Łukasz Daniel CIEŚLIK		
PROJEKTOWAŁ:	mgr M.Łukasz Wawoś KBTB/EBW/0424-7/2002	UPRAWNIENIA nr:	
SPRAWDZIŁ:	mgr M.E. arch. Norbert Wątek	WPOM-I/ 001 / 2006	
SKALA:	1:100	FORMAT:	DATA: sierpień 2014
STADIUM:	PROJ.		
01			