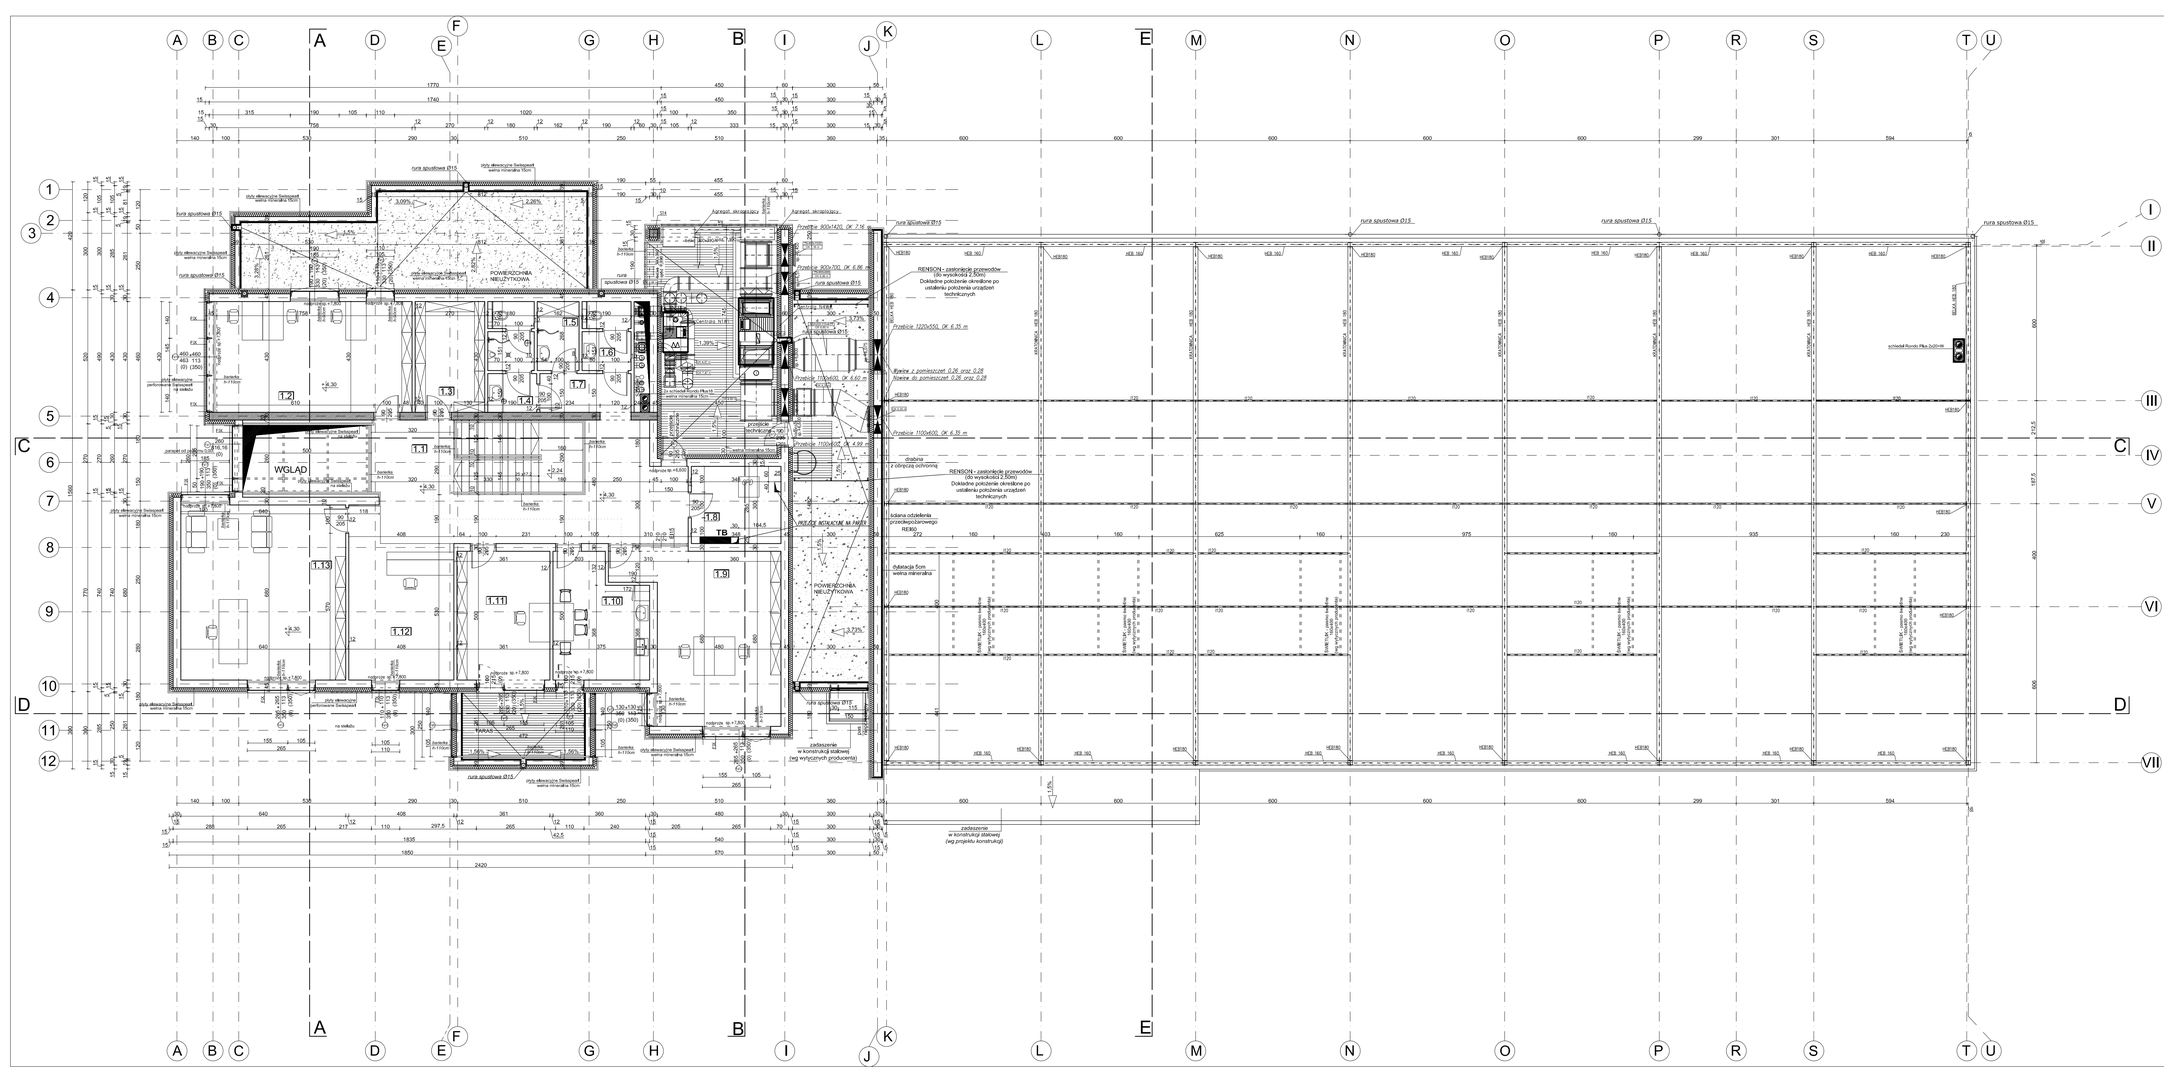
POWIERZCHNIA NIEUŻYTKOWA
WGLĄD
PRZEJŚCIE BOCZNE M. PAKER
TB
RENSON - zasłonięcie przewodów (do wysokości 2,50m) Dokładne położenie określone po ustaleniu położenia urządzeń technicznych
rura spustowa Ø15
rura spustowa Ø15
rura spustowa Ø15