Województwo: dolnośląskie
Powiat: dzierżoniowski
Gmina: Bielawa
Miejscowość: Bielawa
Jednostka ewidencyjna: 020201_1, Bielawa
Obręb ewidencyjny: 0002, Południe
Działka nr 1320/3

DZ.....6573/2012
KERG...011.02-097/2012

MAPA DO CELÓW PROJEKTOWYCH
SKALA 1 : 500

Mapa została wykonana na podstawie mapy zasadniczej.
Granice działek są zgodne z ewidencją gruntów.
Mapa nie zawiera informacji o obciążeniach
służebnościami gruntowymi ujawnionymi w KW.
Nie wyklucza się istnienia innych sieci
nie zinwentaryzowanych na mapie.
Zakres opracowania zaznaczono linią przerywaną.

układ poziomy: "65"
układ pionowy: "Kronsztadt"

Fragmenty arkuszy map:
472.221.0844 (E5 - E8)
472.221.0933 (E1)
472.221.1322 (A5-A8, B5-B8)
472.221.1411 (A1)

Aktualizacja mapy została wykonana
w lutym 2013 roku przez:

GEOART BIURO GEODEZJI
mgr inż. Artur Kowalczyk
ul.Piastowska 7
58-200 Dzierżoniów
74-646-13-50 608 508 873
geoart@mxc.pl www.geoart.mxc.pl

Dzierżoniów, dnia .....

ZUD: 381/2012

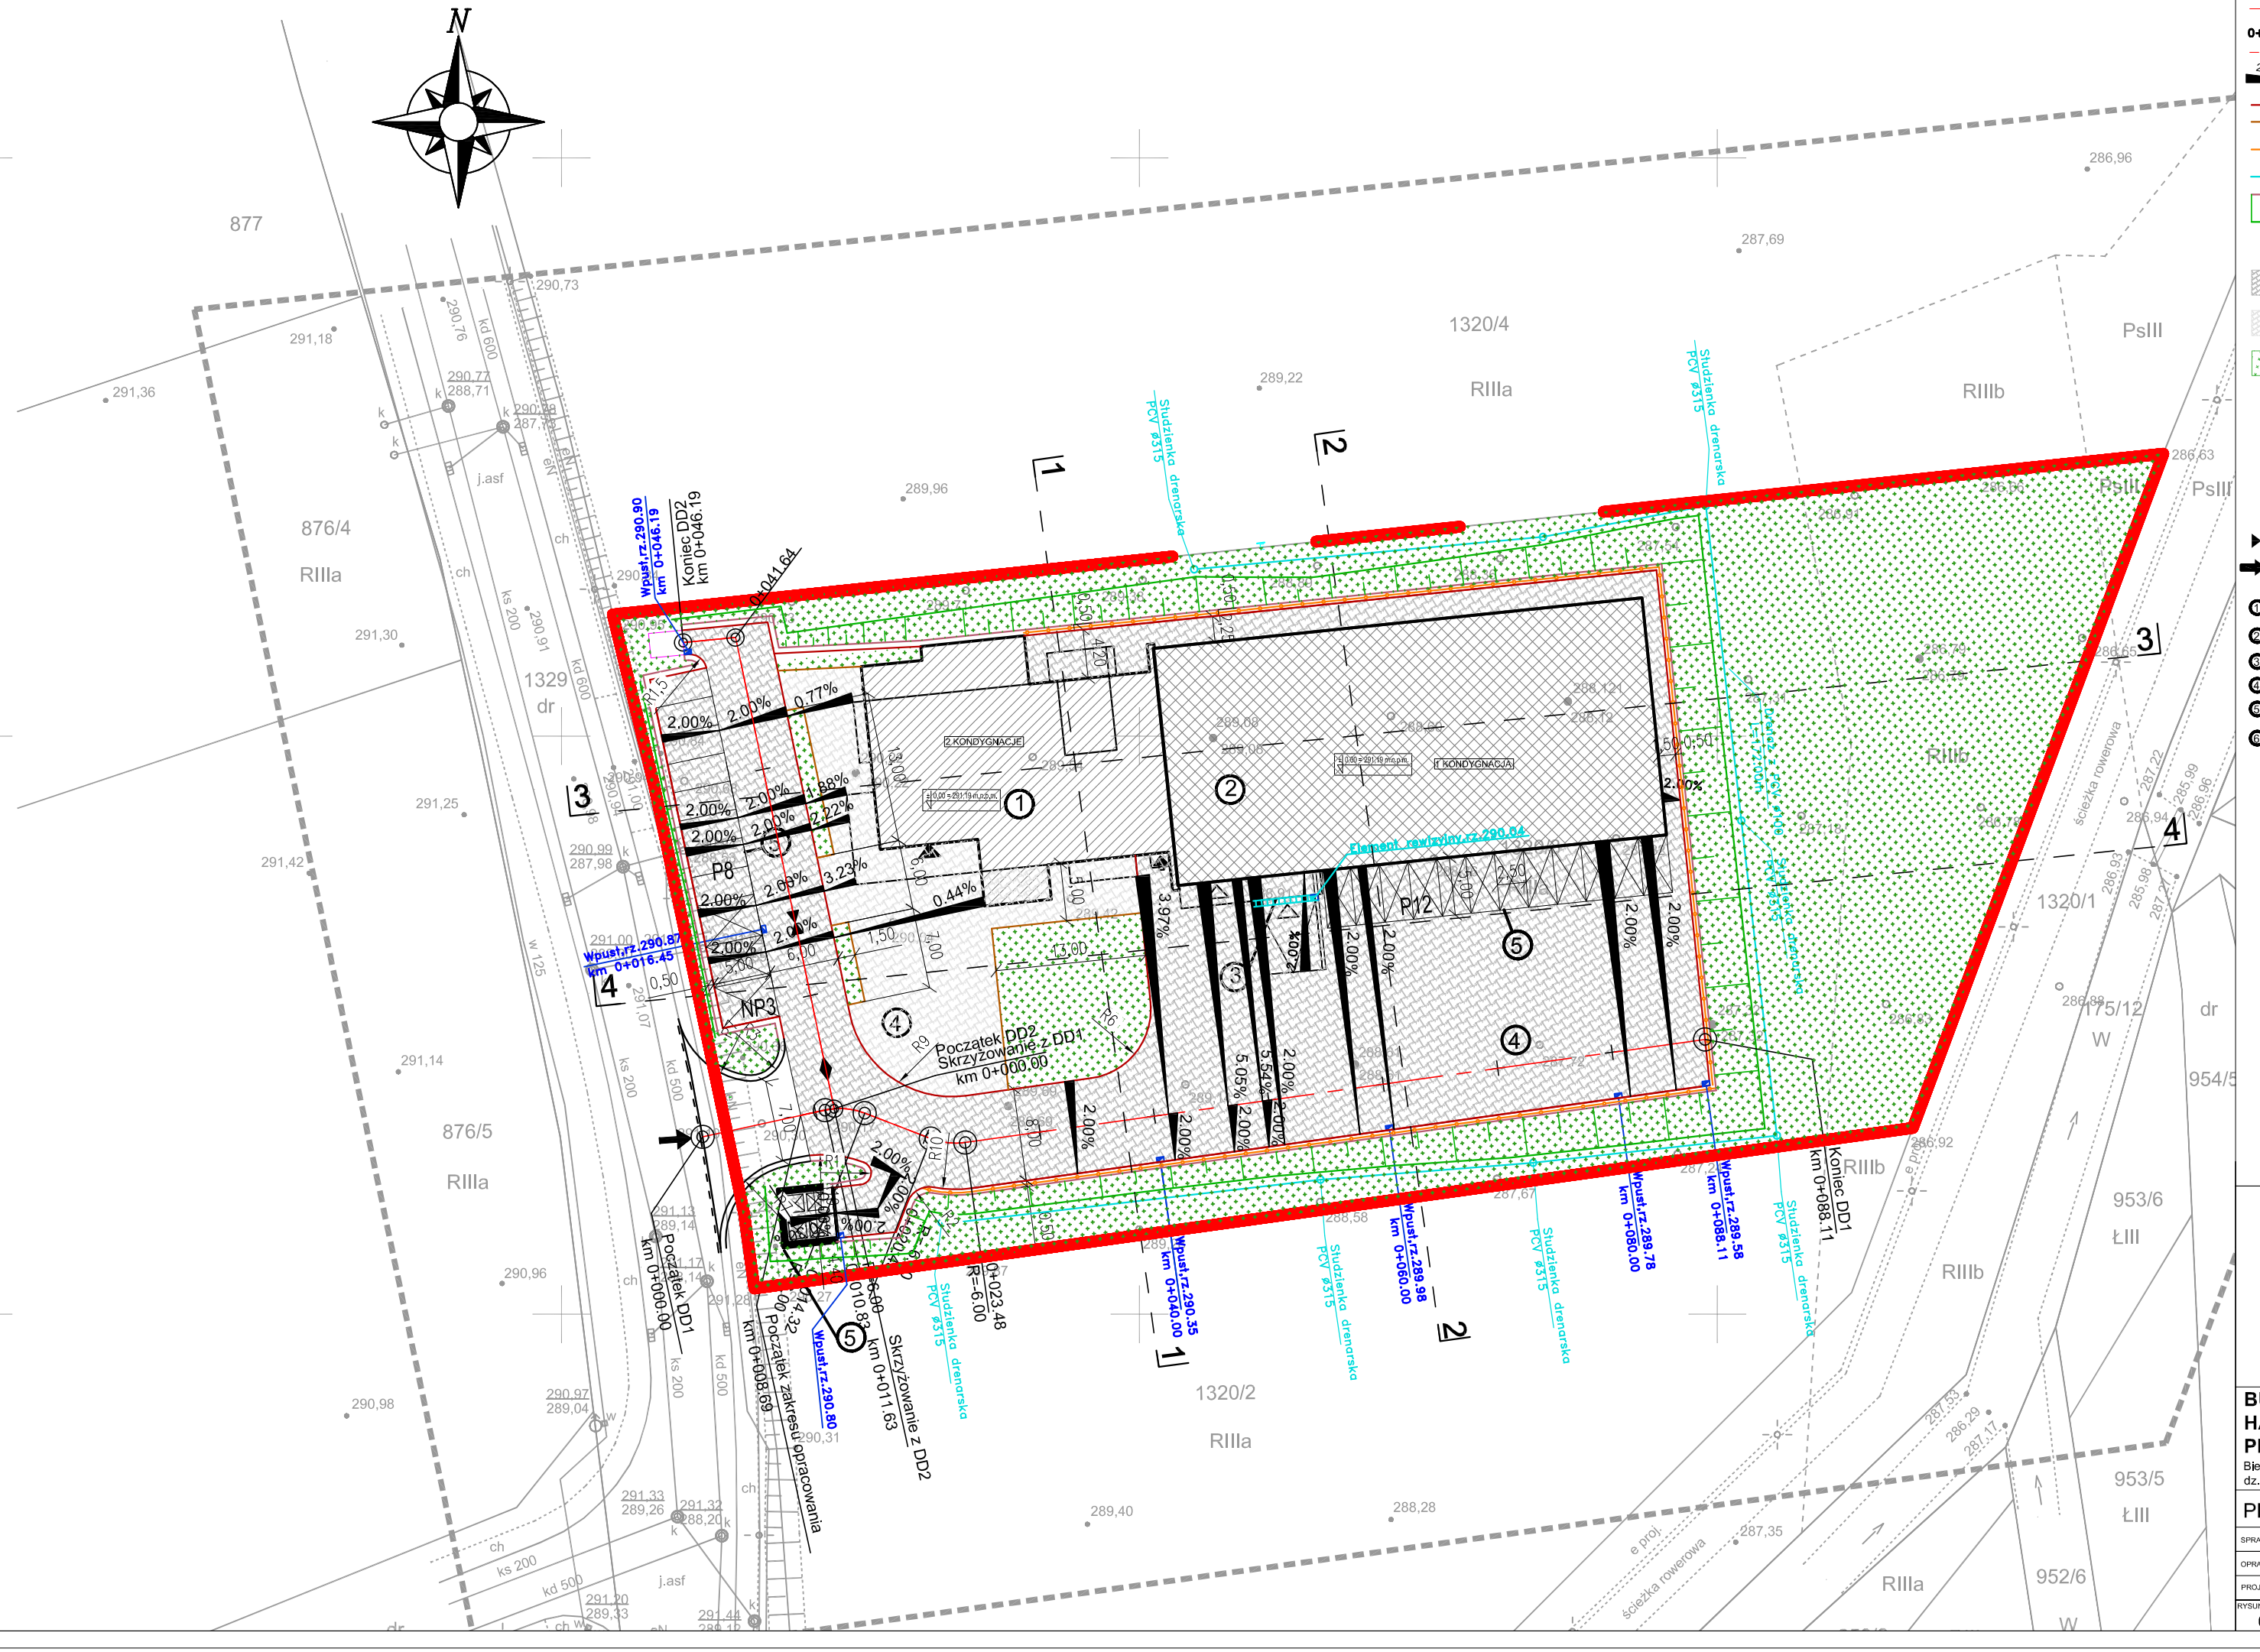

LEGENDA:

- GRANICA OPRACOWANIA
- 0+000.00 PIKIETAŻ
- PROJEKTOWANE OSIE DRÓG WEWNĘTRZNYCH
- 2.00% PROJEKTOWANE SPADKI POPRZECZNE
- PROJEKTOWANE KRAWĘŻNIKI
- PROJEKTOWANE OBRZEŻA
- PROJEKTOWANA BARIERA RUROWA U12A Z POPRZECZKĄ
- PROJEKTOWANY DRENAŻ
- PROJEKTOWANE SKARPY
- PROJEKTOWANE DROGI BRUK BEHATON CARBON
- PROJEKTOWANE CHODNIKI BRUK BEHATON STEEL
- ZIELEŃ
- PROJEKTOWANE WPUSTY ULICZNE
- PROJEKTOWANE STUDZIENKI DRENARSKIE
- ODWODNIENIE LINIOWE TYPU ACO–DRAIN
- PROJEKTOWANY ELEMENT REWIZYJNY
- PROJEKTOWANE WEJŚCIE DO BUDYNKU
- PROJEKTOWANY WJAZD NA DZIAŁKĘ
- 1 PROJEKTOWANY BUDYNEK BIUROWO - SOCJALNY
- 2 PROJEKTOWANY BUDYNEK PRODUKCYJNO - MAGAZYNOWY
- 3 PROJEKTOWANY DOK ZAŁADUNKOWY
- 4 PROJEKTOWANA BRAMA
- 5 PROJEKTOWANY MIEJSCE GROMADZENIA ODPADÓW STAŁYCH
- P PROJEKTOWANY MIEJSCA PARKINGOWE

ANTA ARCHITEKCI
DANIEL CIEŚLIK
KOPIEC, ul. PARKOWA 2
www.ANTA-ARCHITEKCI.PL
CZĘSTOCHOWA ul. SEJMOWA 1A
tel. 502779527

BUDOWA BUDYNKU BIUROWO - HANDLOWO - SOCJALNO - PRODUKCYJNO - MAGAZYNOWEGO

Bielawa, powiat dzierżoniowski
dz. nr ewid. 1320/3

PLAN SYTUACYJNY

SPRAWDZIŁ	inż. Paweł Telicki		SLK/2037/POOD/08	
OPRACOWAŁA	mgr inż. Krystyna Kania		SLK/2141/POOD/08	
PROJEKTOWAŁ	mgr inż. Krystyna Kania		SLK/2141/POOD/08	
RYSUNEK NR	SKALA	FORMAT	STADIUM	DATA
01	1:500	D	PB	sierpień 2014